


województwo: małopolskie
Powiat: miechowski
Gmina: Kozłów
Obręb: Kozłów
Sekcja: 153.323.1713
153.323.1731
Działki nr: 1196/2, 1197
skala 1 : 500

MAPA DO CELÓW PROJEKTOWYCH

PROJEKT ZAGOSPODAROWA



25
725

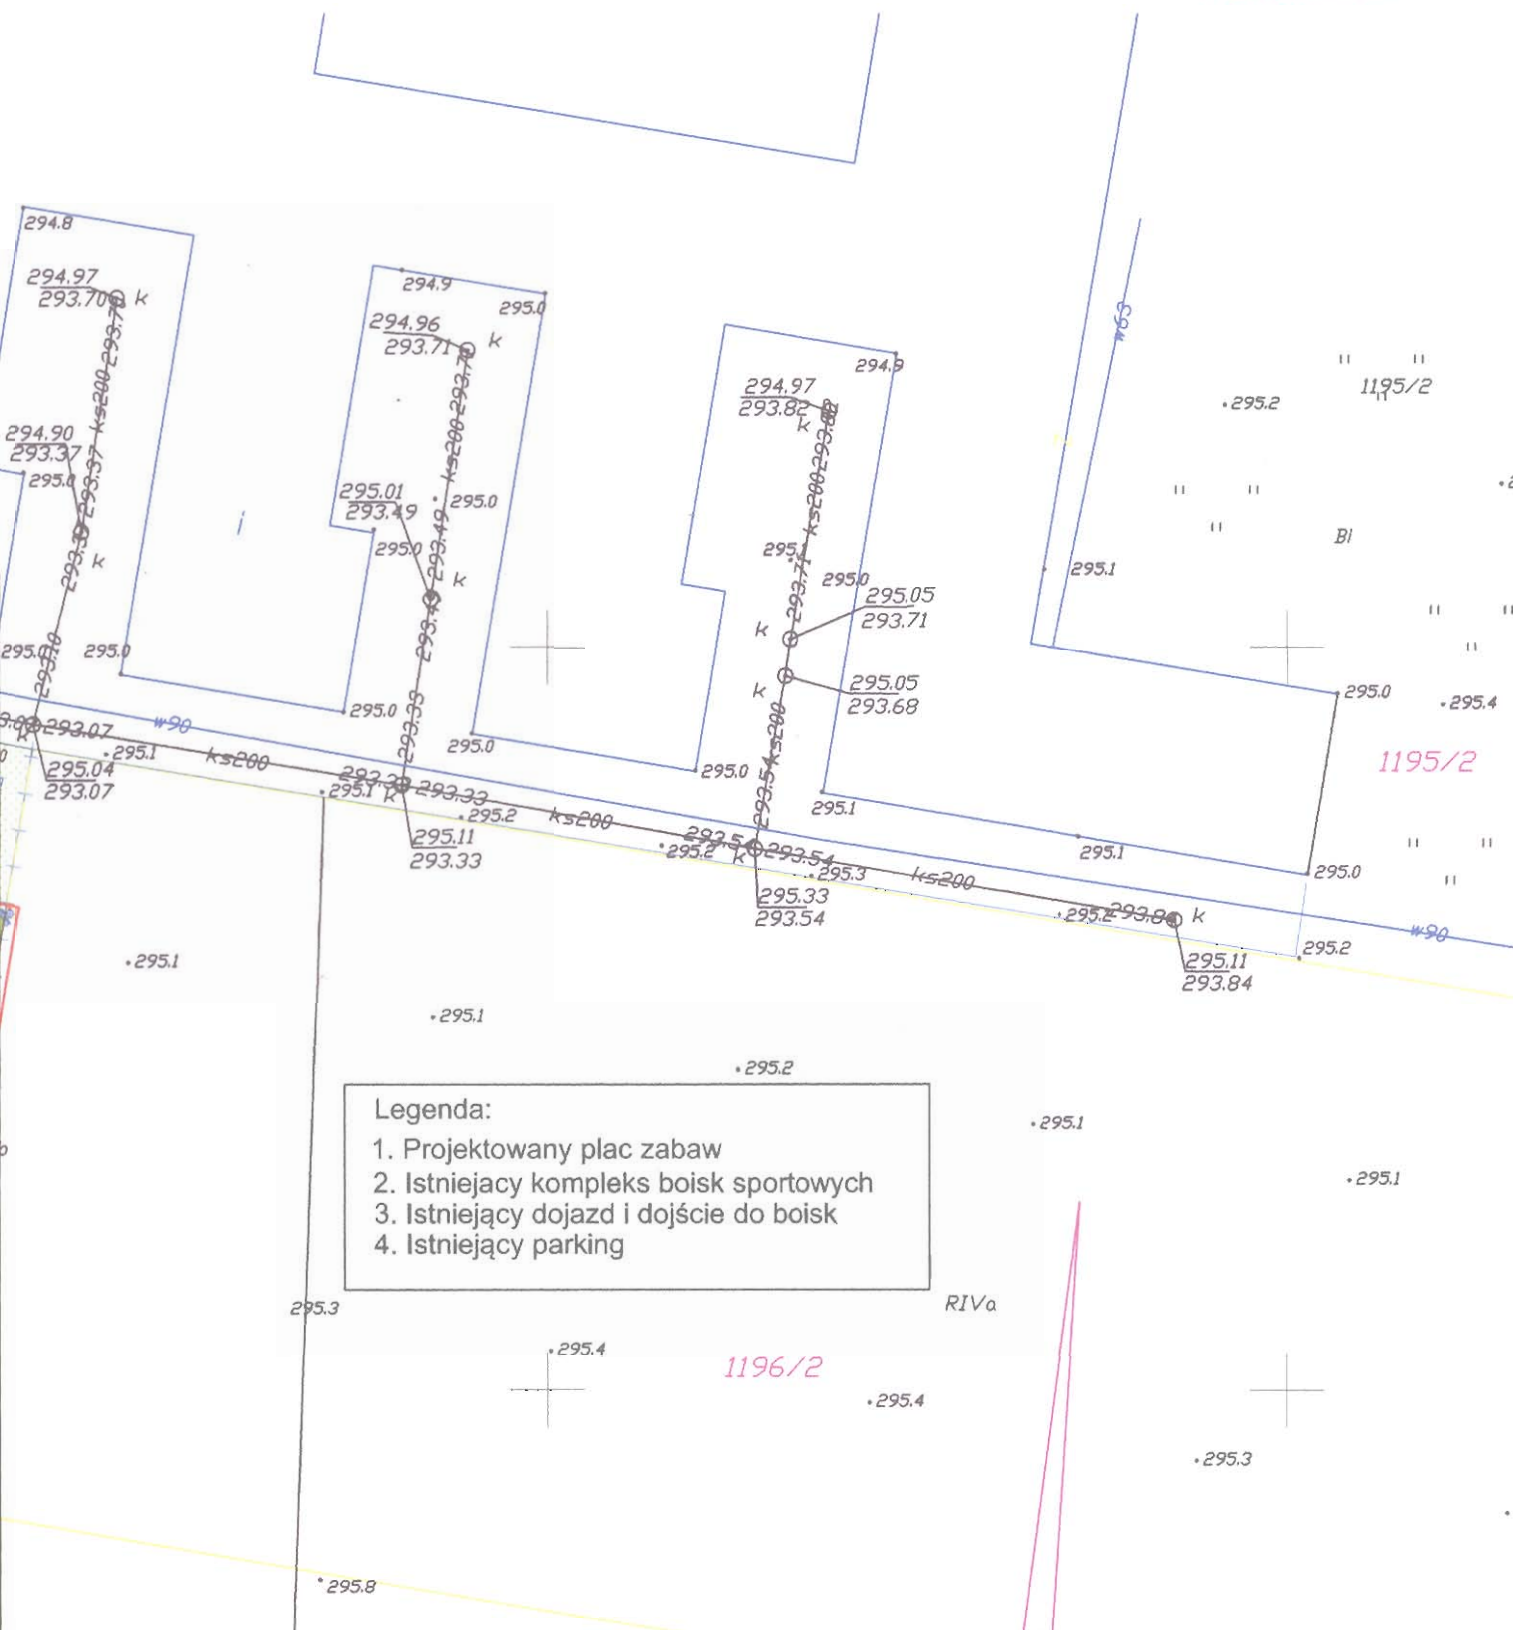

Legenda:

1. Projektowany plac zabaw
2. Istniejący kompleks boisk sportowych
3. Istniejący dojazd i dojście do boisk
4. Istniejący parking

Tytuł projektu:	BUDOWA PLACU ZABAW W m. KOZŁÓW NA DZ. NR EWID. 1196/1		Nr rysunku:	1
Investor:	Gmina Kozłów, Kozłów 60, 32-241 Kozłów.		mgr inż. Krzysztof Wójcik UPRAWNIENIA BUDOWLANE nr ewidencyjny SWK 18 0004/01 do projektowania i kierowania robotami budowlanymi bez ograniczeń w zakresie konstrukcyjnym i technicznym	
Lokalizacja:	Kozłów, dz nr ewid. 1196/1		1:500	
Tytuł rysunku:	Projekt zagospodarowania działki		CZERWIEC 2013	
Branża:	Architektura		06.2013	
Opracował:	mgr inż. Krzysztof Wójcik KL-31/83			